


# 5階 大ホール 基本レイアウト

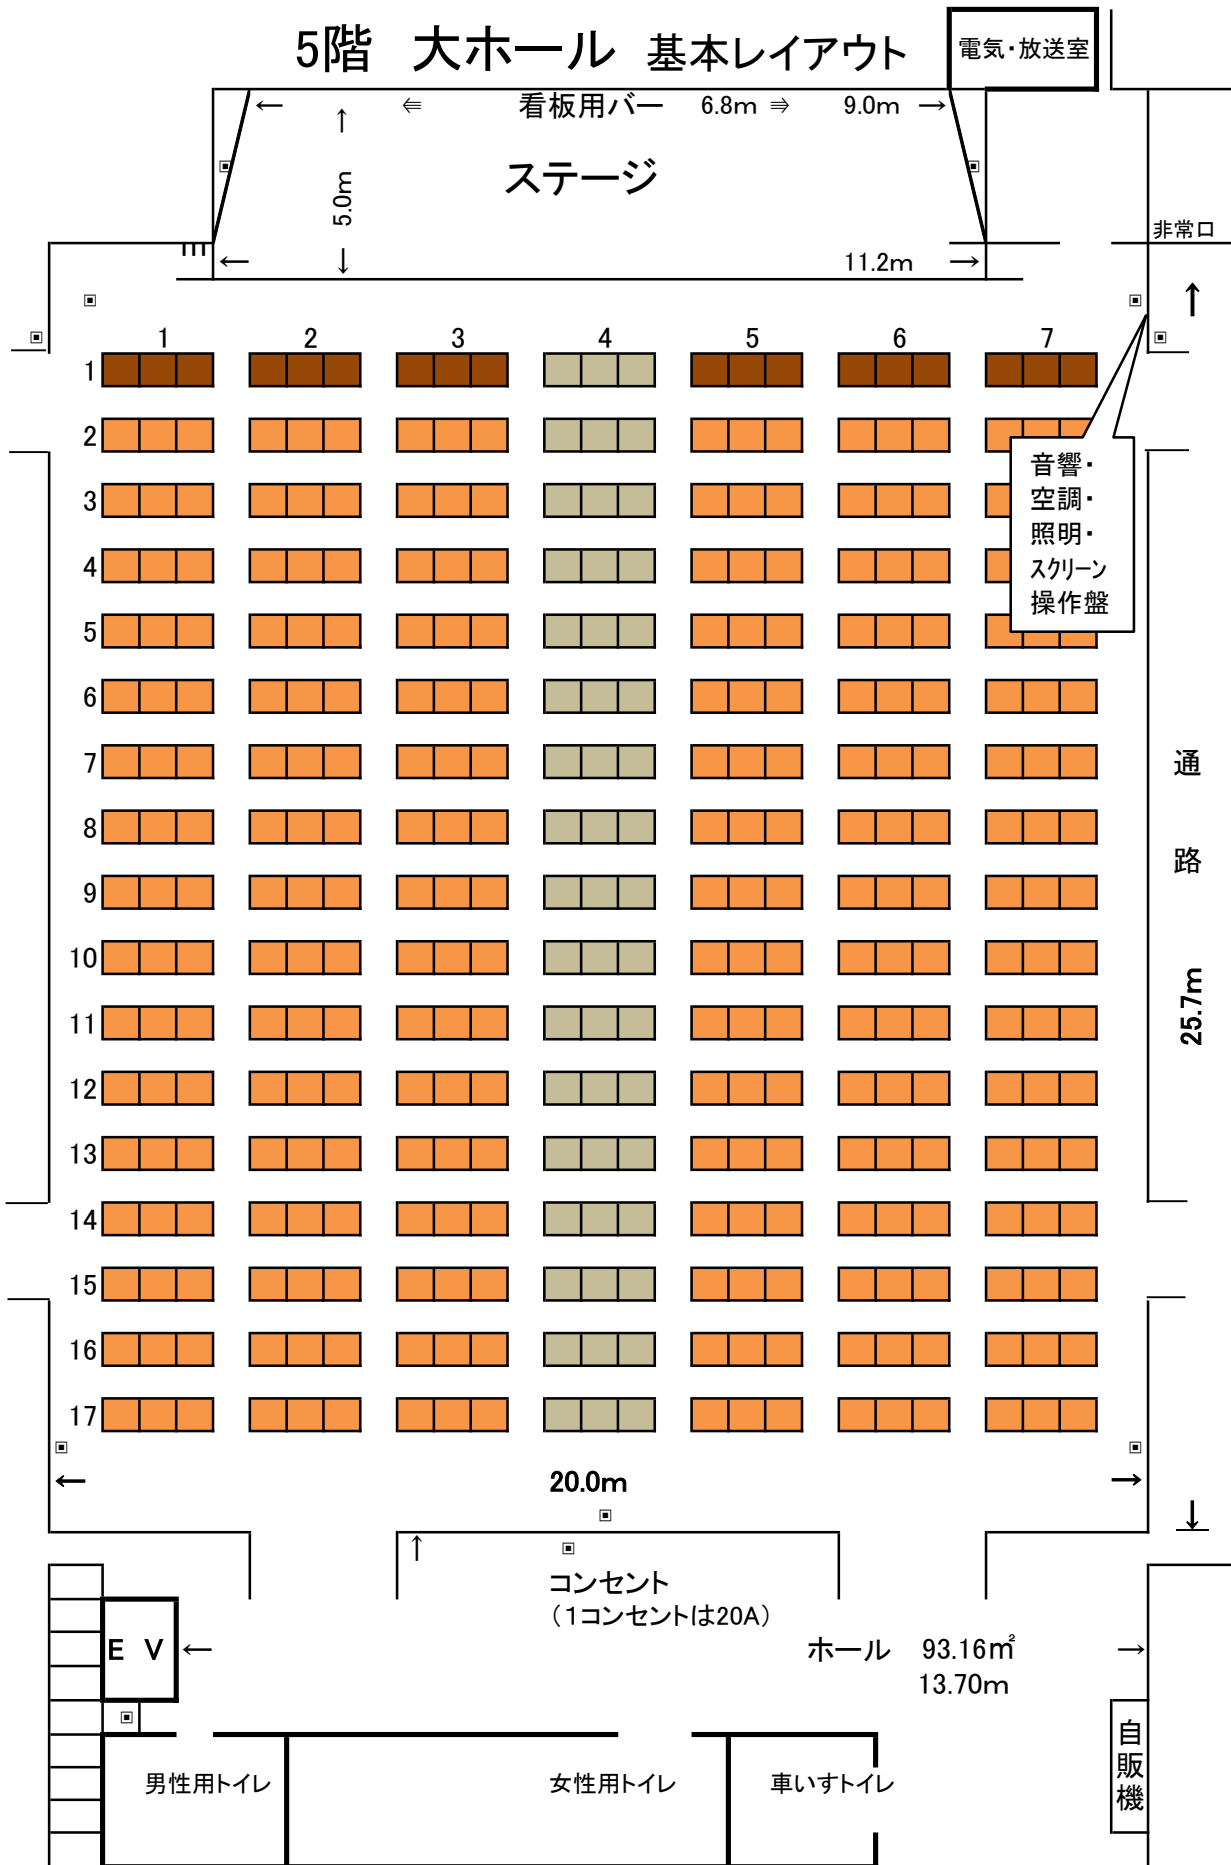

会議終了後、現状復帰してください。

※エレベーター前のスペース(トイレを含む)及び南側通路は共有部分です。  
他の利用者や館内通行者の妨げとならないようご配慮の上、ご利用ください。

- 1 会場の広さ : 縦 25.7m 横 20.0m 514.0㎡ (155.7坪)
- 2 ステージの広さ : 奥横 9m 手前横 11.2m 奥行 5m 51㎡ (15.5坪)
- 3 看板バーの長さ : 奥 6.8m 手前 8.0m 奥カーテンの長さ 4.3m 床⇒舞台 0.9m
- 4 スクリーン : 横 6.0m × 縦 4.0m プロジェクター機器無し(持込み可)
- 5 机 : 縦 45cm × 横 180cm 縦 17列 × 横 7列 = 119台
- 6 人員 : 3人掛=357人 2人掛=238人 (椅子予備=100脚 舞台下収納)
- 7 音響 : ワイヤレスマイク 5本 有線 2本 ピンマイク 1本