


4階 ミーティングルーム

基本レイアウト

床 P-タイル

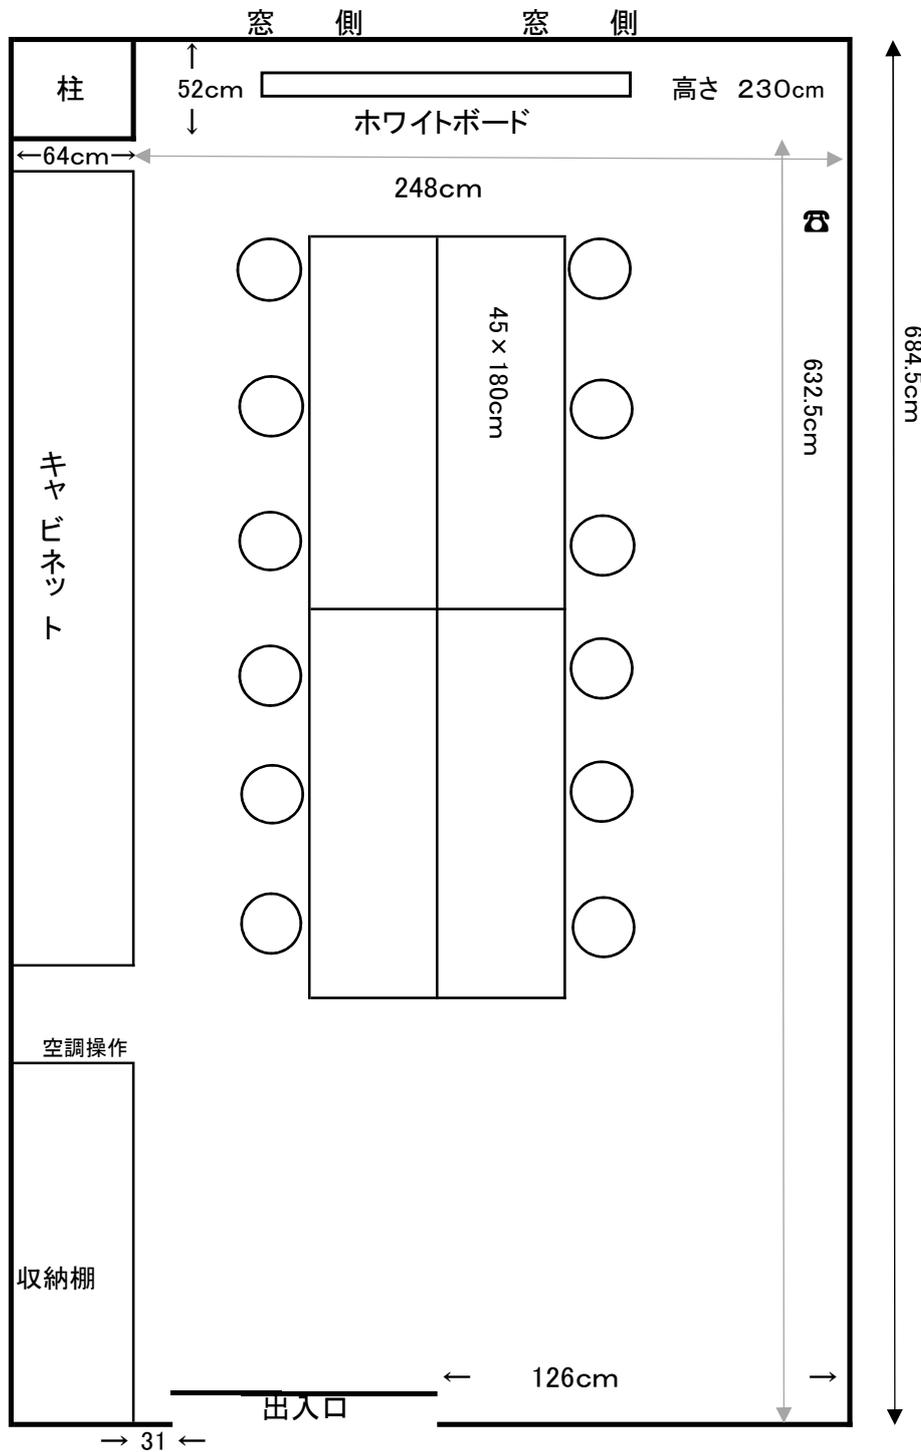

$$3.1 \times 6.9 = 21.4\text{m}^2 \text{ (6.5坪)}$$

$$\text{机 } 180\text{cm} \times 45\text{cm} = 4\text{台} \quad 12\text{名}$$

机は受付以外、会場内に置くこと。

会議終了 現状復帰後、返却してください。