


4階 セミナールームA 基本レイアウト

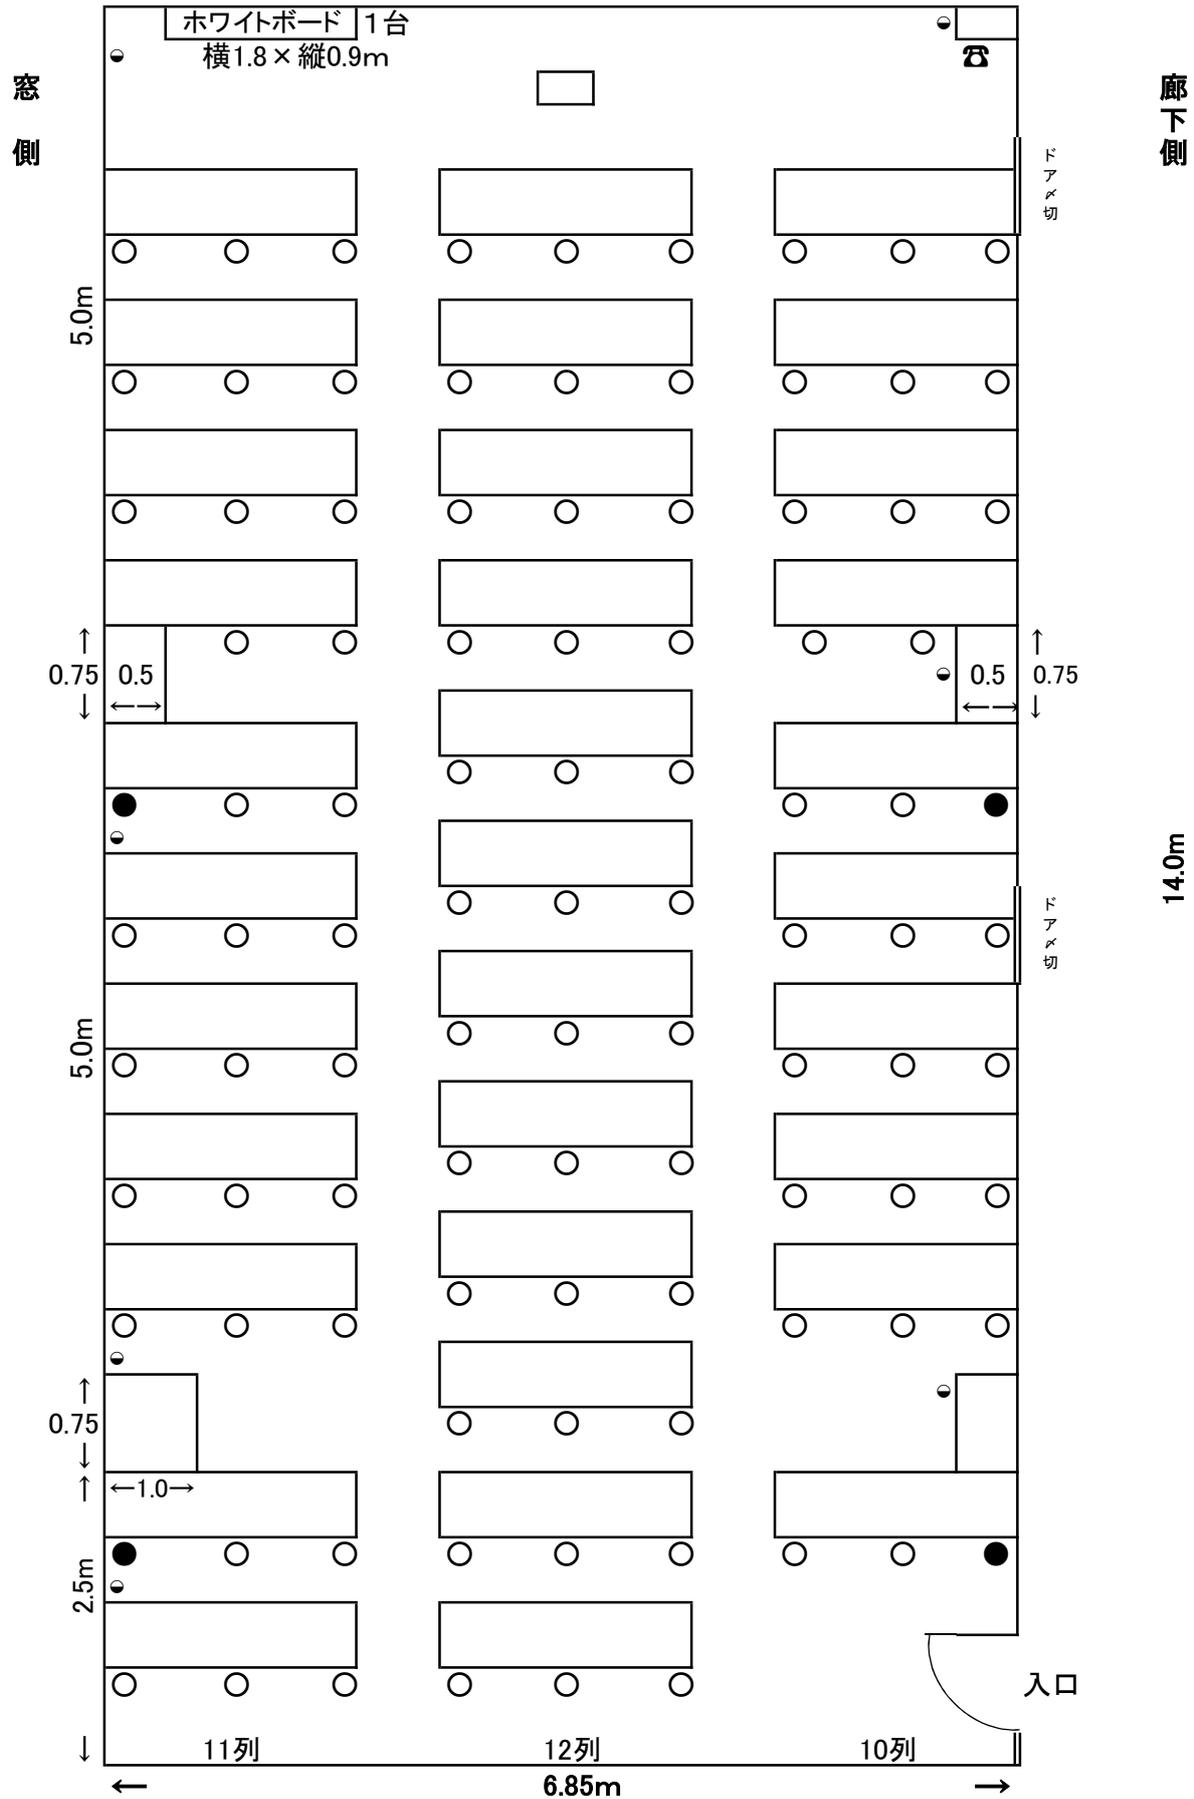

●不座

○コンセント 20A

6.85 × 14.0 = 95.9m² (29坪)

机 1.8 × 0.45 = 33台 × 3人掛 = 99人 - 2 = 97人

2人掛 = 66人

椅子 97 - ●4 = 93人

ポータブル: ワイヤレスマイク 2本

机は受付以外、会場内に置くこと。 会議終了 現状復帰後、返却してください。