


# 5階 大ホール 基本レイアウト

電気・放送室

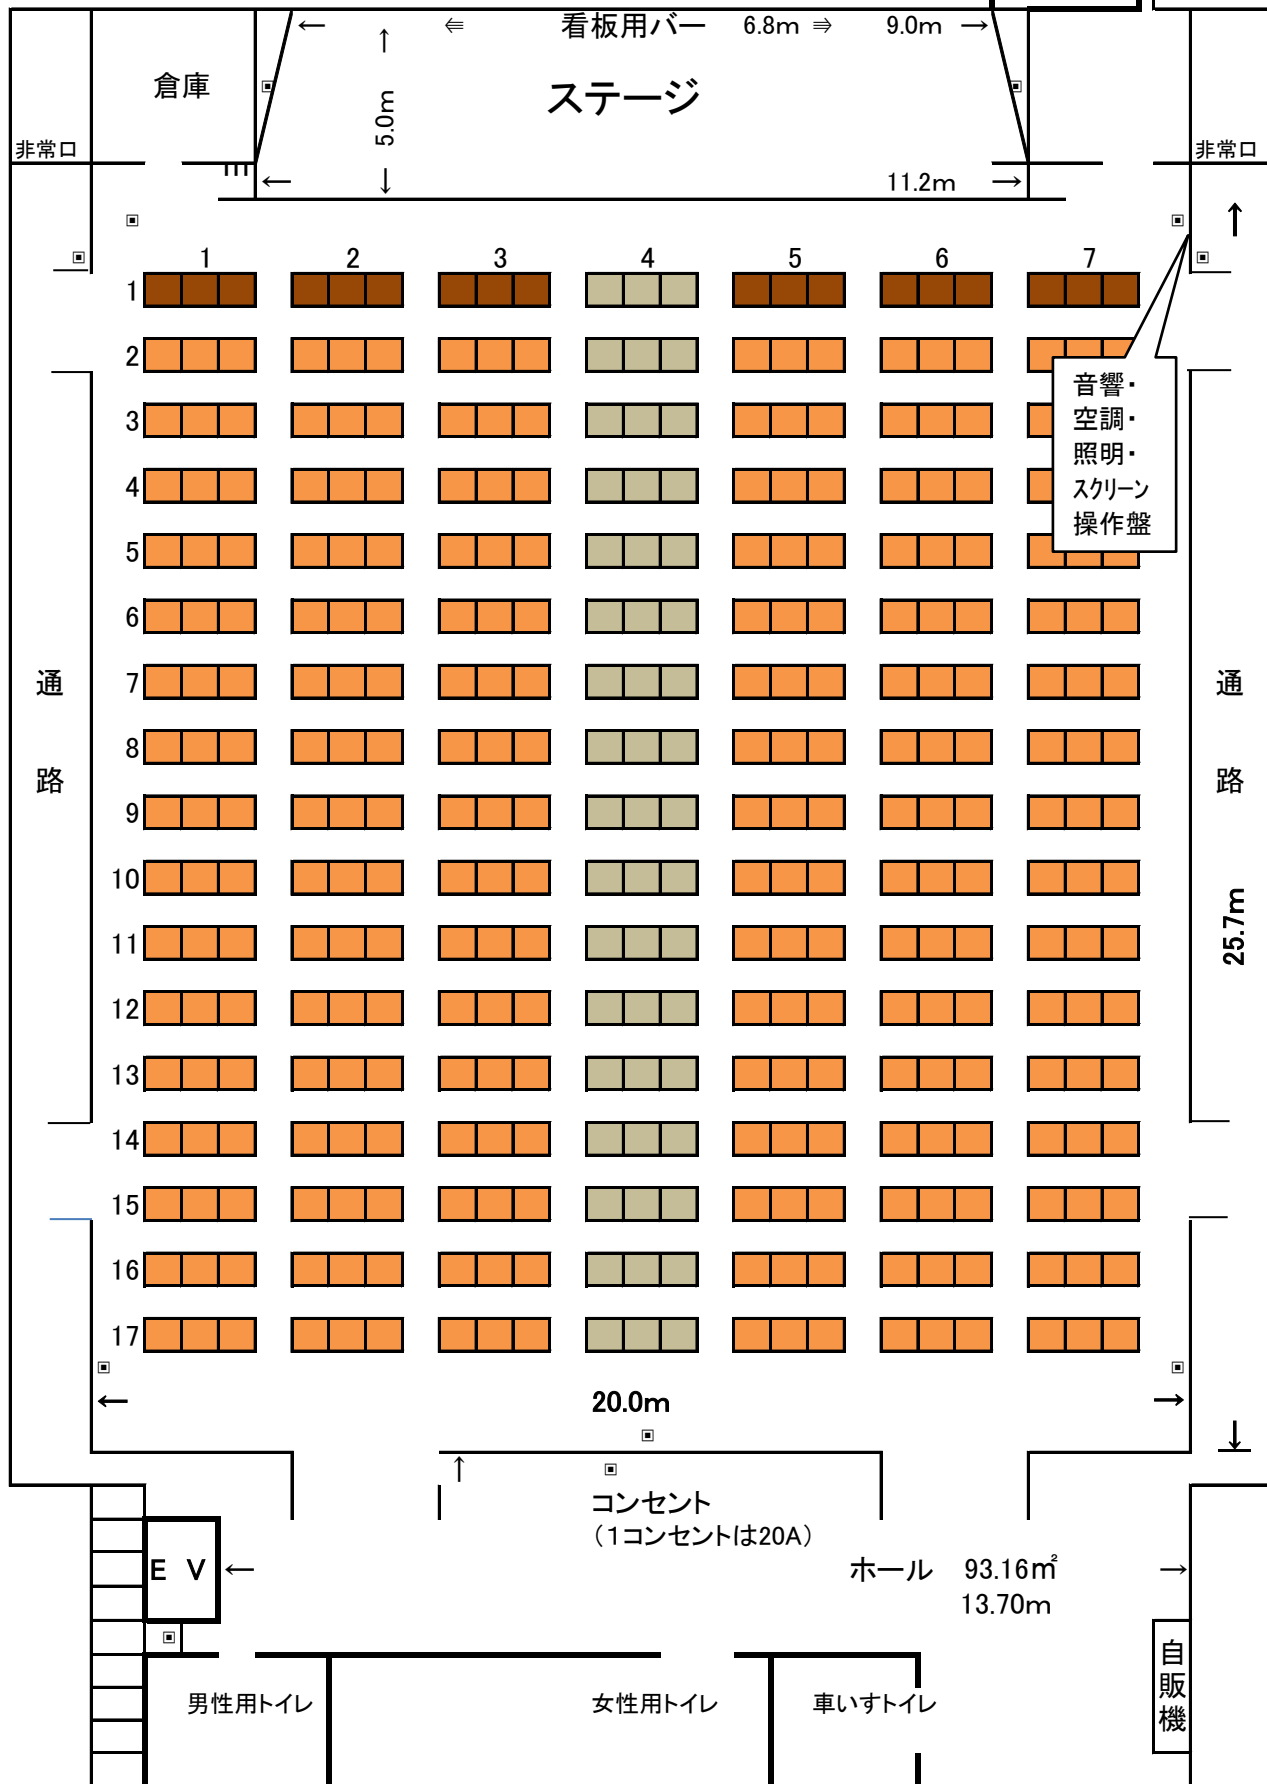

●会議終了後、現状復帰してください。

- 1 会場の広さ : 縦 25.7m 横 20.0m 514.0㎡ (155.7坪)
- 2 ステージの広さ : 奥横 9m 手前横 11.2m 奥行 5m 51㎡ (15.5坪)
- 3 看板バー長さ : 奥 6.8m 手前 8.0m 奥カーテンの長さ4.3m 床⇒舞台0.9m
- 4 スクリーン : 横6.0m × 縦4.0m プロジェクター機器無し(持込み可)
- 5 机 : 縦 45cm × 横 180cm 縦 17列 × 横 7列 = 119台
- 6 人員 : 3人掛=357人 2人掛=238人 (椅子予備=100脚 舞台下収納)
- 7 音響 : ワイヤレスマイク 5本 有線2本 ピンマイク1本