



5階 大ホール 基本レイアウト

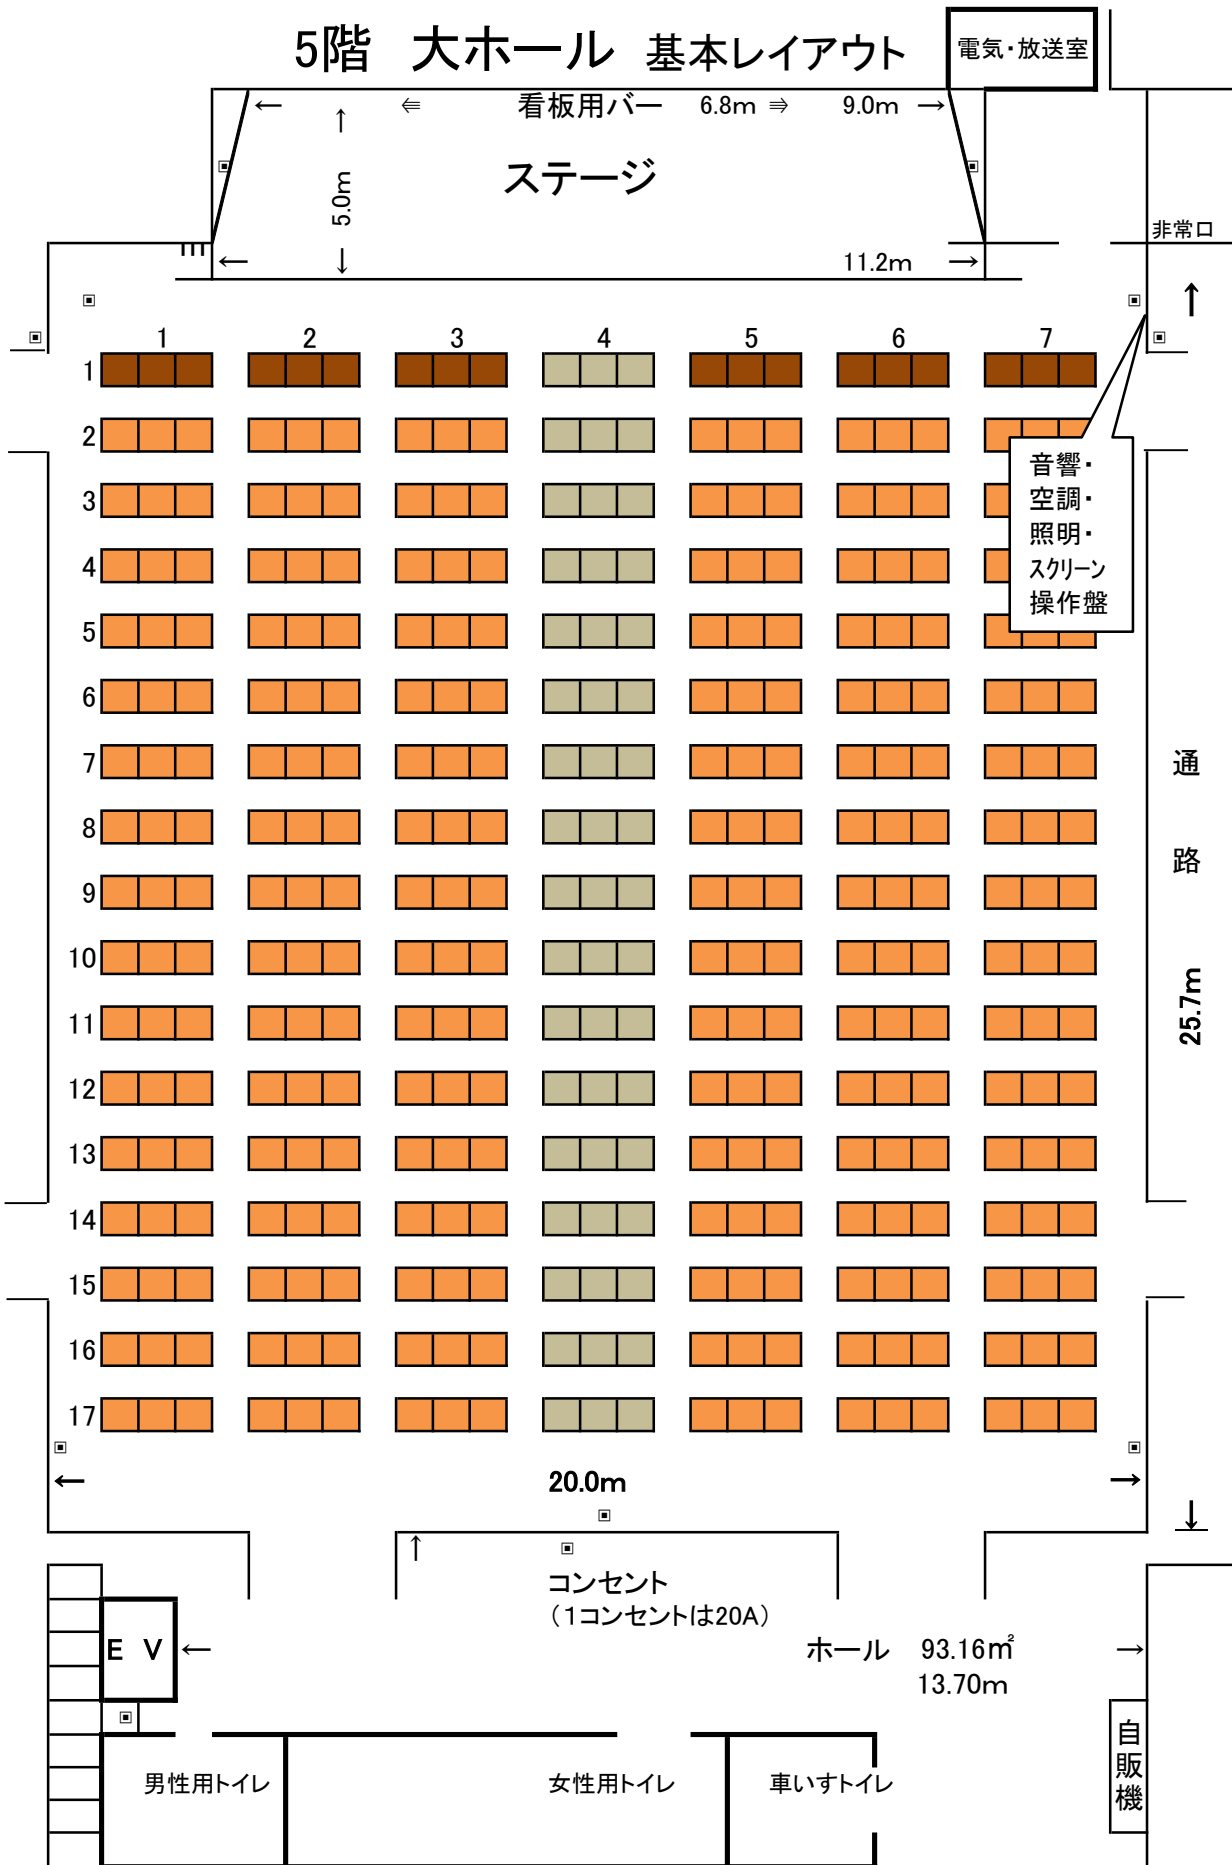

※エレベーター前のスペース(トイレを含む)及び南側通路は共有部分です。
他の利用者や館内通行者の妨げとならないようご配慮の上、ご利用ください。

- 1 会場の広さ : 縦 25.7m 横 20.0m 514.0m² (155.7坪)
- 2 ステージの広さ : 奥横 9m 手前横 11.2m 奥行 5m 51m² (15.5坪)
- 3 看板バーの長さ : 奥 6.8m 手前 8.0m 奥カーテンの長さ 4.3m 床⇒舞台 0.9m
- 4 スクリーン : 横 6.0m × 縦 4.0m プロジェクター機器無し(持込み可)
- 5 机 : 縦 45cm × 横 180cm 縦 17列 × 横 7列 = 119台
- 6 人員 : 3人掛=357人 2人掛=238人 (椅子予備=100脚 舞台下収納)
- 7 音響 : ワイヤレスマイク 5本 有線 2本 ピンマイク 1本

4階 セミナールームA 基本レイアウト

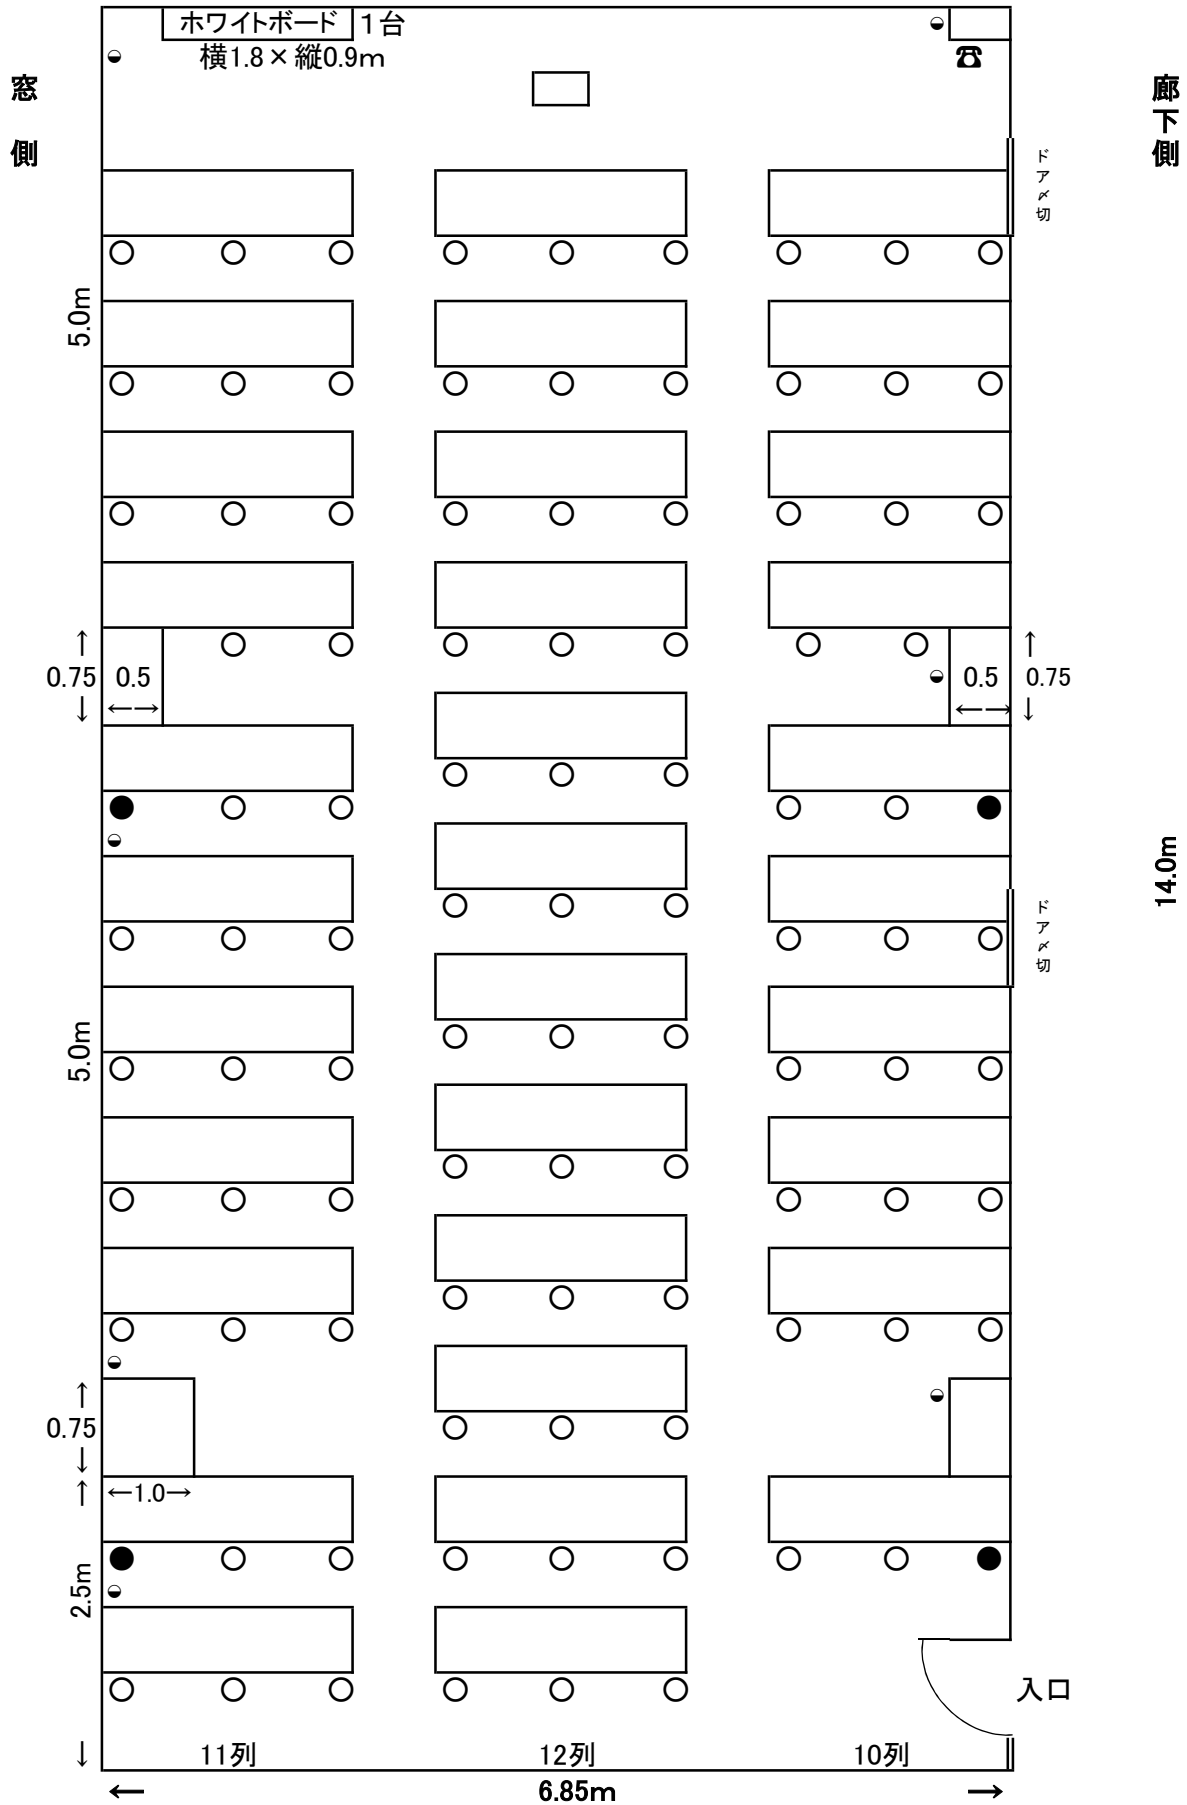

●不座

○コンセント 20A

6.85 × 14.0 = 95.9m² (29坪)

机 1.8 × 0.45 = 33台 × 3人掛 = 99人 - 2 = 97人


2人掛 = 66人

椅子 97 - ●4 = 93人

ポータブル: ワイヤレスマイク 2本

机は受付以外、会場内に置くこと。 会議終了 現状復帰後、返却してください。

4階 セミナールームC 基本レイアウト

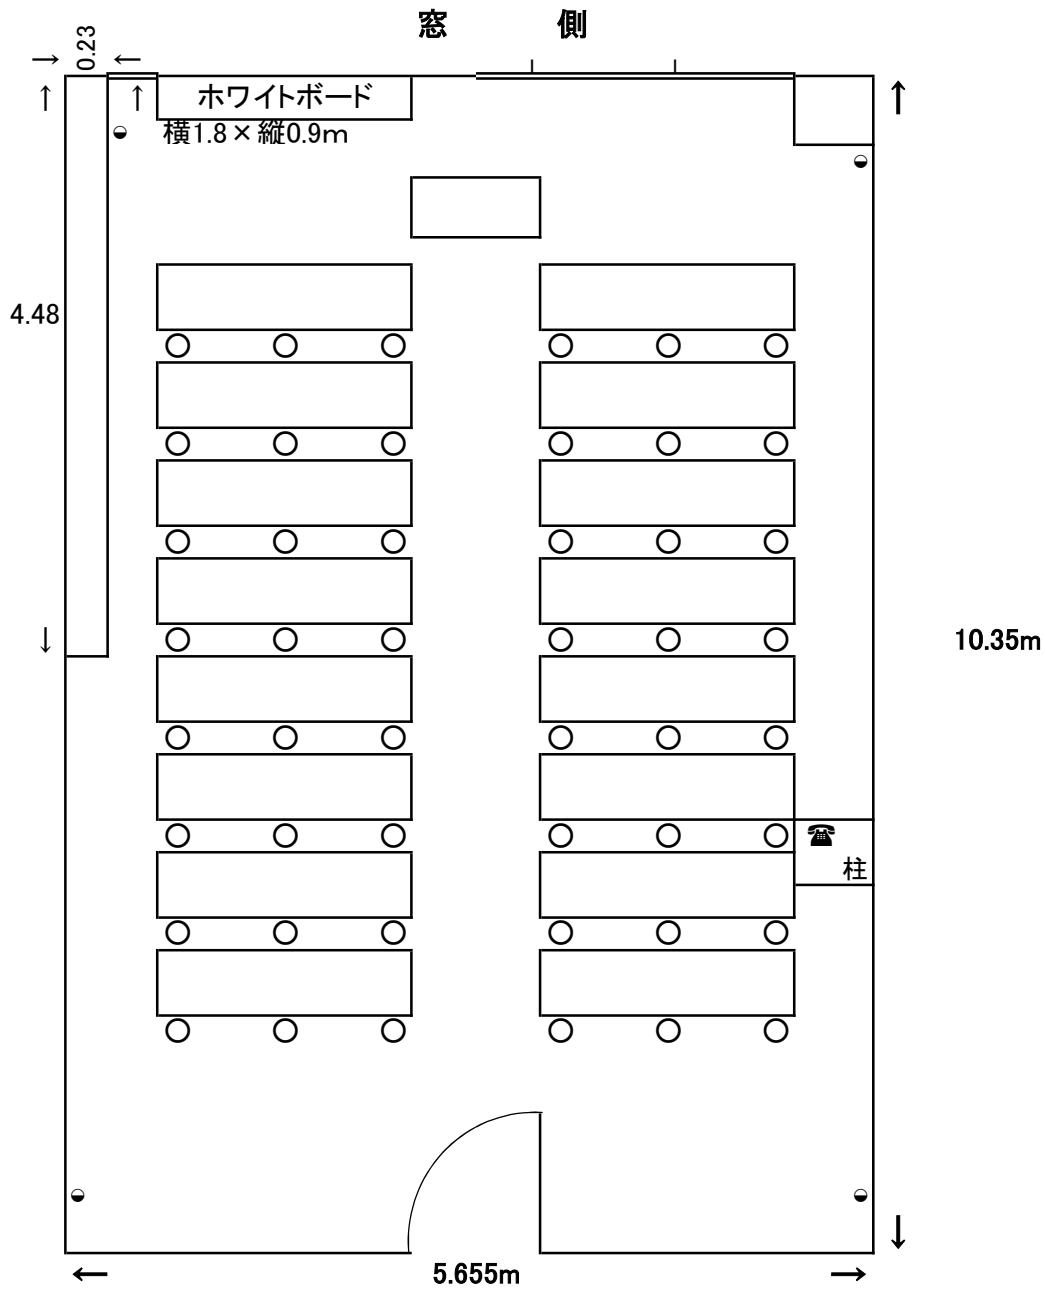


●コンセント 20A

$5.655 \times 10.35 = 58.5$ (17.7坪)

机 $1.8 \times 0.45 = 16$ 台 2人掛 32人 3人掛 48人

机は受付以外、会場内に置くこと。 会議終了 現状復帰後、返却してください。

4階 セミナールームD 基本レイアウト

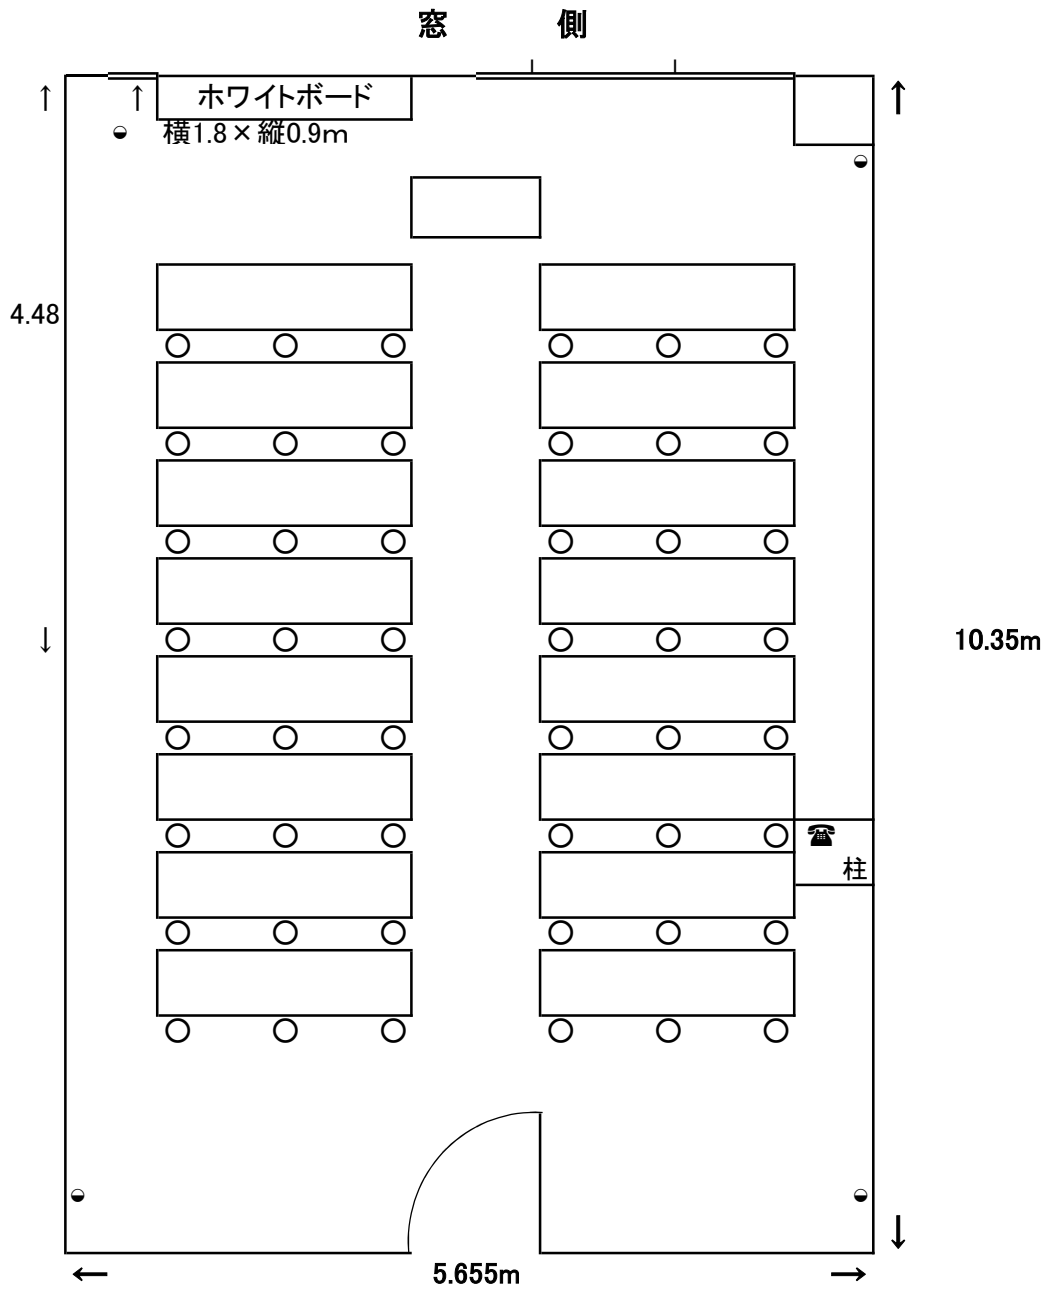

●コンセント 20A

$5.655 \times 10.35 = 58.5$ (17.7坪)


机 $1.8 \times 0.45 = 16$ 台 2人掛 32人 3人掛 48人

机は受付以外、会場内に置くこと。 会議終了 現状復帰後、返却してください。

4階 ミーティングルーム

基本レイアウト

床 P-タイル

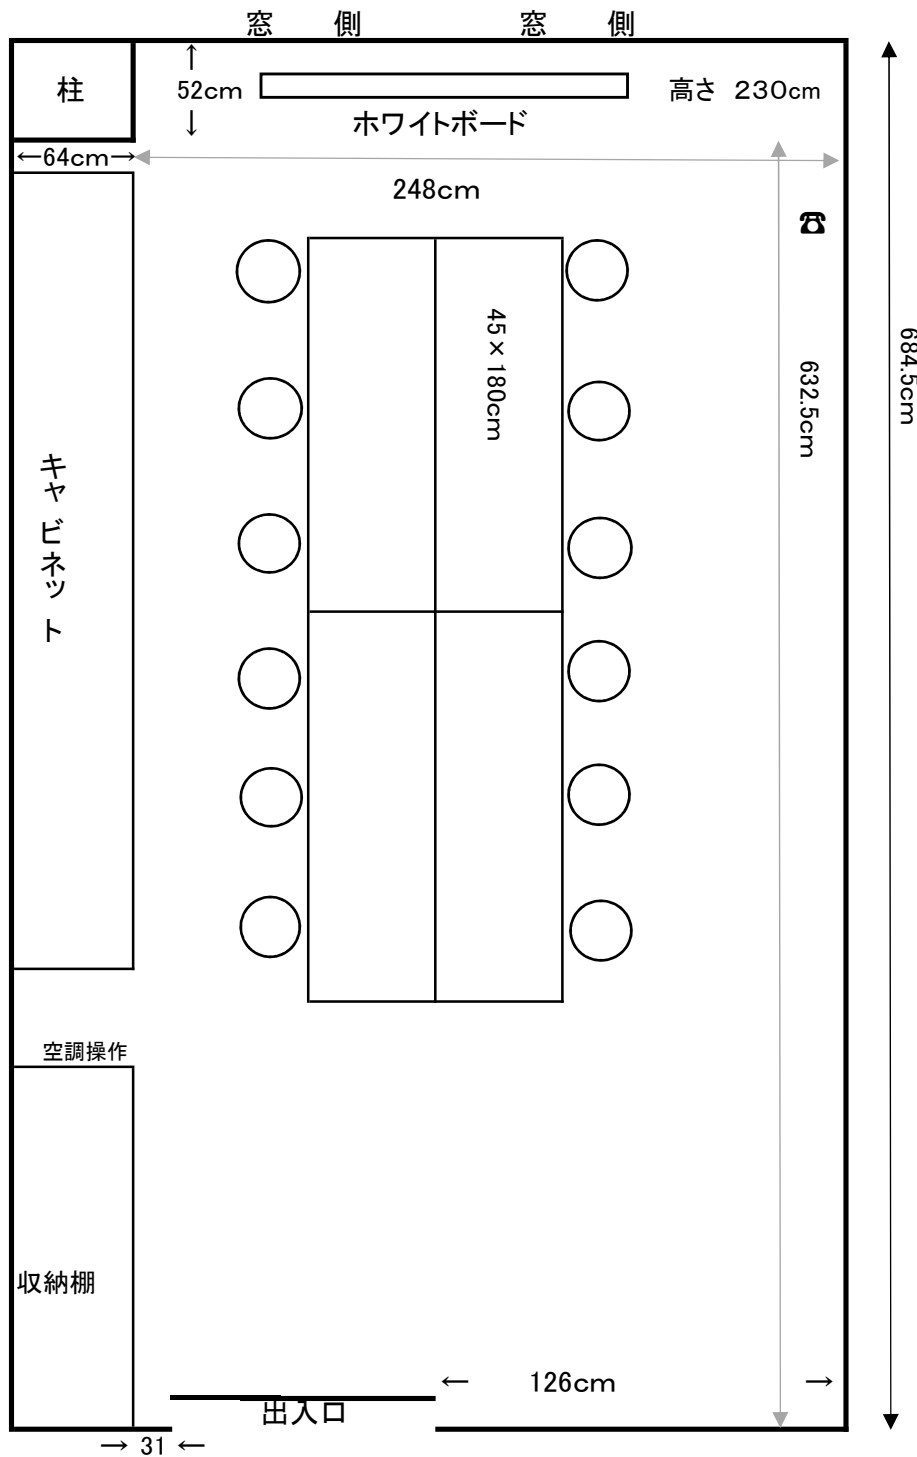

$$3.1 \times 6.9 = 21.4\text{m}^2 \text{ (6.5坪)}$$

$$\text{机 } 180\text{cm} \times 45\text{cm} = 4\text{台} \quad 12\text{名}$$

机は受付以外、会場内に置くこと。
会議終了 現状復帰後、返却してください。